



Obec Hadravova Rosička

IČ: 006 66 394, Hadravova Rosička č.9, PSČ 378 42,

bankovní spojení: Česká spořitelna a.s., č.ú. 603 626 379/0800

kontakty: starosta.: Libor Němec – tel. 728 130 572,

místostarosta: Roman Jinoch – tel. 775 678 375

účetní: Miloslava Didková – tel. 605 286 882

e-mail: ou@hadravovarosicka.cz, www.hadravovarosicka.cz

Vyvěšení úmyslu (zveřejnění záměru)

Obec Hadravova Rosička v souladu s ust. § 39 odst. 1 zák. č. 128/2000 Sb. o obcích zveřejňuje záměr prodat svůj majetek:

- Pozemek parc. č. 395/4 v k.ú. Hadravova Rosička – ostatní plocha/silnice, ostatní plocha/jiná plocha o výměře 32 m².

O zveřejnění záměru prodeje výše uvedeného pozemku z majetku obce Hadravova Rosička rozhodlo Zastupitelstvo obce Hadravova Rosička na svém 27. zasedání dne 23.9.2024

Pro více informací kontaktujte starostu obce Hadravova Rosička.

- Splatnost kupní ceny nejpozději do 1 měsíce ode dne podpisu smlouvy
- Návrh na vklad vlastnického práva do KN bude podán až po úplném zaplacení kupní ceny, nejpozději do 7 dnů od zaplacení. Po tuto dobu bude kupní smlouva uložena „v držení prodávajícího“
- Obec si vyhrazuje právo neprodat pozemek žádnému ze zájemců.

Starosta obce Hadravova Rosička


Libor Němec

Tel. 728130572

Email: ou@hadravovarosicka.cz

VÝKAZ DOSAVADNÍHO A NOVÉHO STAVU ÚDAJŮ KATASTRU NEMOVITOSTÍ

Dosavadní stav				Nový stav															
Označení pozemku parc. číslem	Výměra parcely		Druh pozemku	Označení pozemku parc. číslem	Výměra parcely		Druh pozemku	Typ stavby	Zpús. určení výměr	Porovnání se stavem evidence právních vztahů									
	ha	m²			Způsob využití	Způsob využití				Způsob využití	Díl přechází z pozemku označeného v katastru nemovitostí		dřívější poz. evidenci	Číslo listu vlastnictví	Výměra dílu		Označení dílu		
					ha	m²													
395/2		20 03	ostat. pl. silnice	395/2		19 71	ostat. pl. silnice		2	395/2			985		19 71				
				395/4		32	ostat. pl. jiná plocha		2	395/2			985		32				
		20 03				20 03													

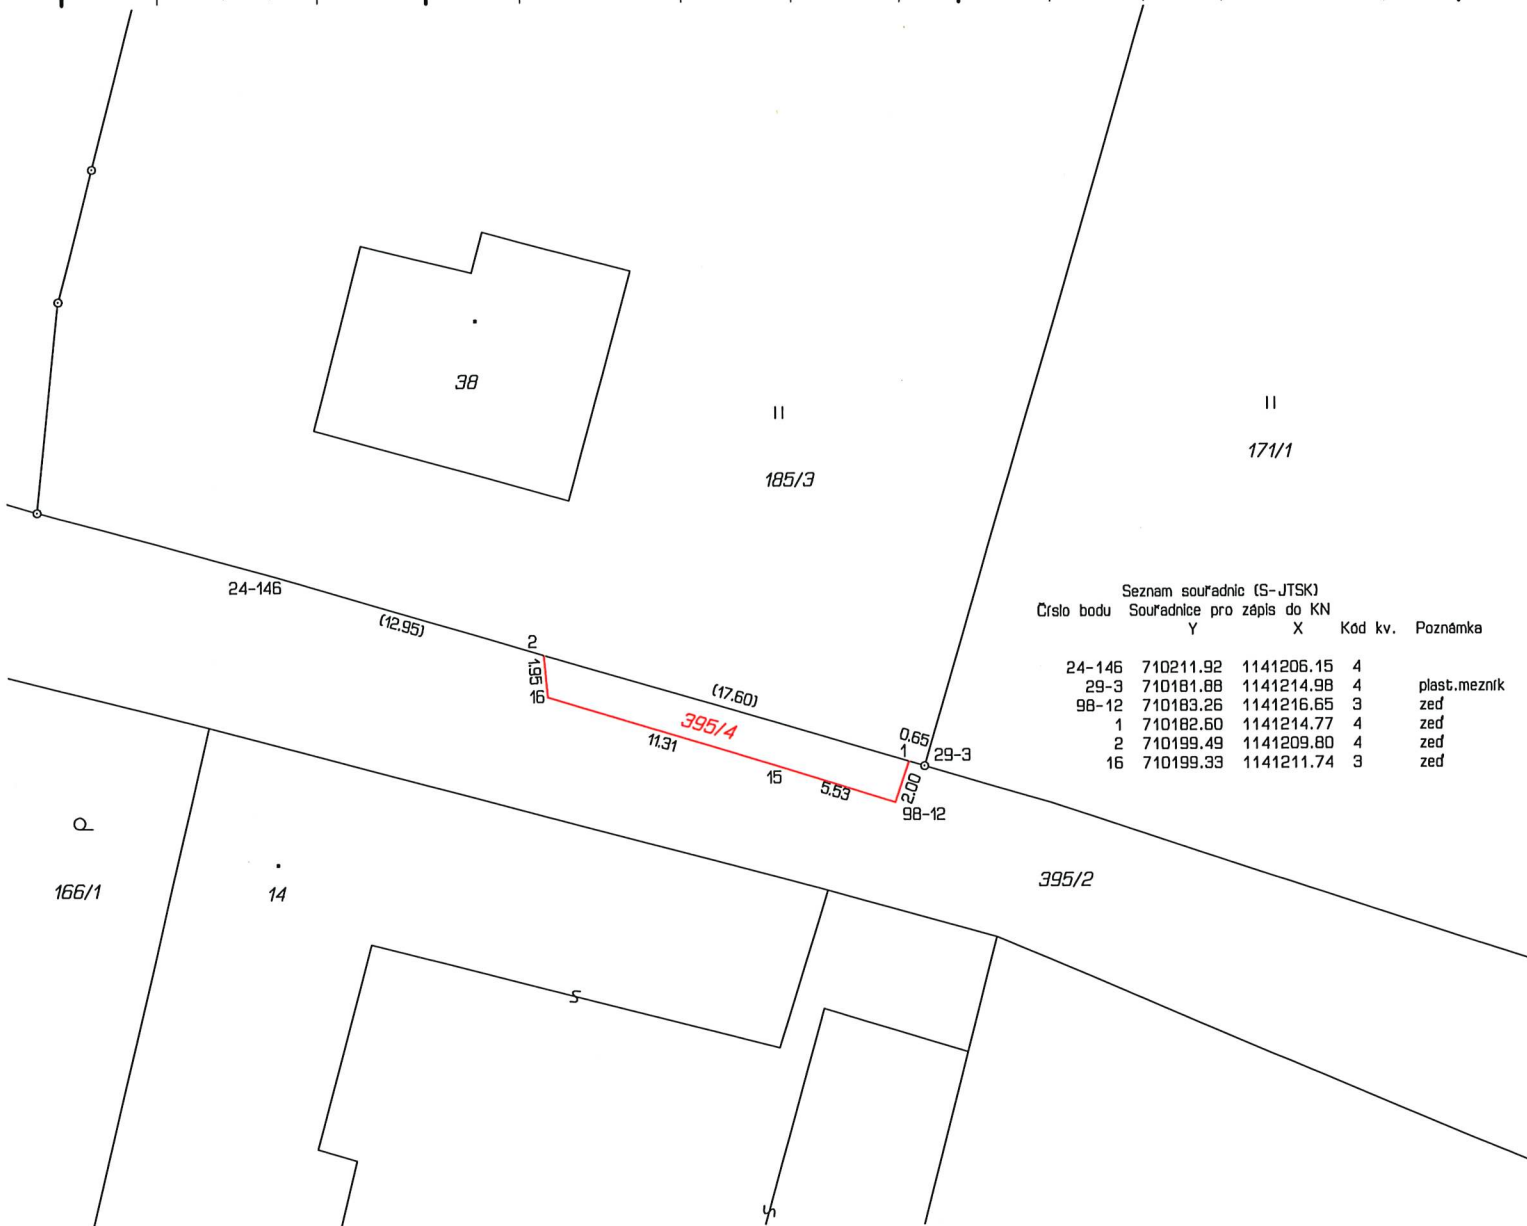

GEOMETRICKÝ PLÁN

pro rozdělení pozemku

Geometrický plán ověřil úředně oprávněný zeměměřický inženýr:

Jméno, příjmení: Ing. Josef Komárek

Číslo položky seznamu úředně oprávněných zeměměřických inženýrů: 602/1995

Dne: 14.11.2019 Číslo: 192/2019

Náležitostmi a přesností odpovídá právním předpisům.

Stejnopis ověřil úředně oprávněný zeměměřický inženýr:

Jméno, příjmení: Ing. Josef Komárek

Číslo položky seznamu úředně oprávněných zeměměřických inženýrů: 602/1995

Dne: 20.11.2019 Číslo: 187/2019

Tento stejnopis odpovídá geometrickému plánu v elektronické podobě uloženému v dokumentaci katastrálního úřadu.

Vyhotovitel: Geodetická kancelář
Hoška - Komárek
Stará cesta 546/II, Jindř. Hradec
www.hokojh.eu

Číslo plánu: 110-279/2019

Okres: Jindřichův Hradec

Obec: Hadravova Rosička

Kat. území: Hadravova Rosička

Mapový list: DKM

Dosavadním vlastníkům pozemků byla poskytnuta možnost seznámit se v terénu s průběhem navrhovaných nových hranic, které byly označeny předepsaným způsobem: viz.seznam souřadnic

Katastrální úřad souhlasí s očíslováním parcel.

KÚ pro Jihočeský kraj
KP Jindřichův Hradec
Ing. Martina Štiplová
PGP-1788/2019-303
2019.11.20 10:23:02 CET

Ověření stejnopisu geometrického plánu v listinné podobě.

