
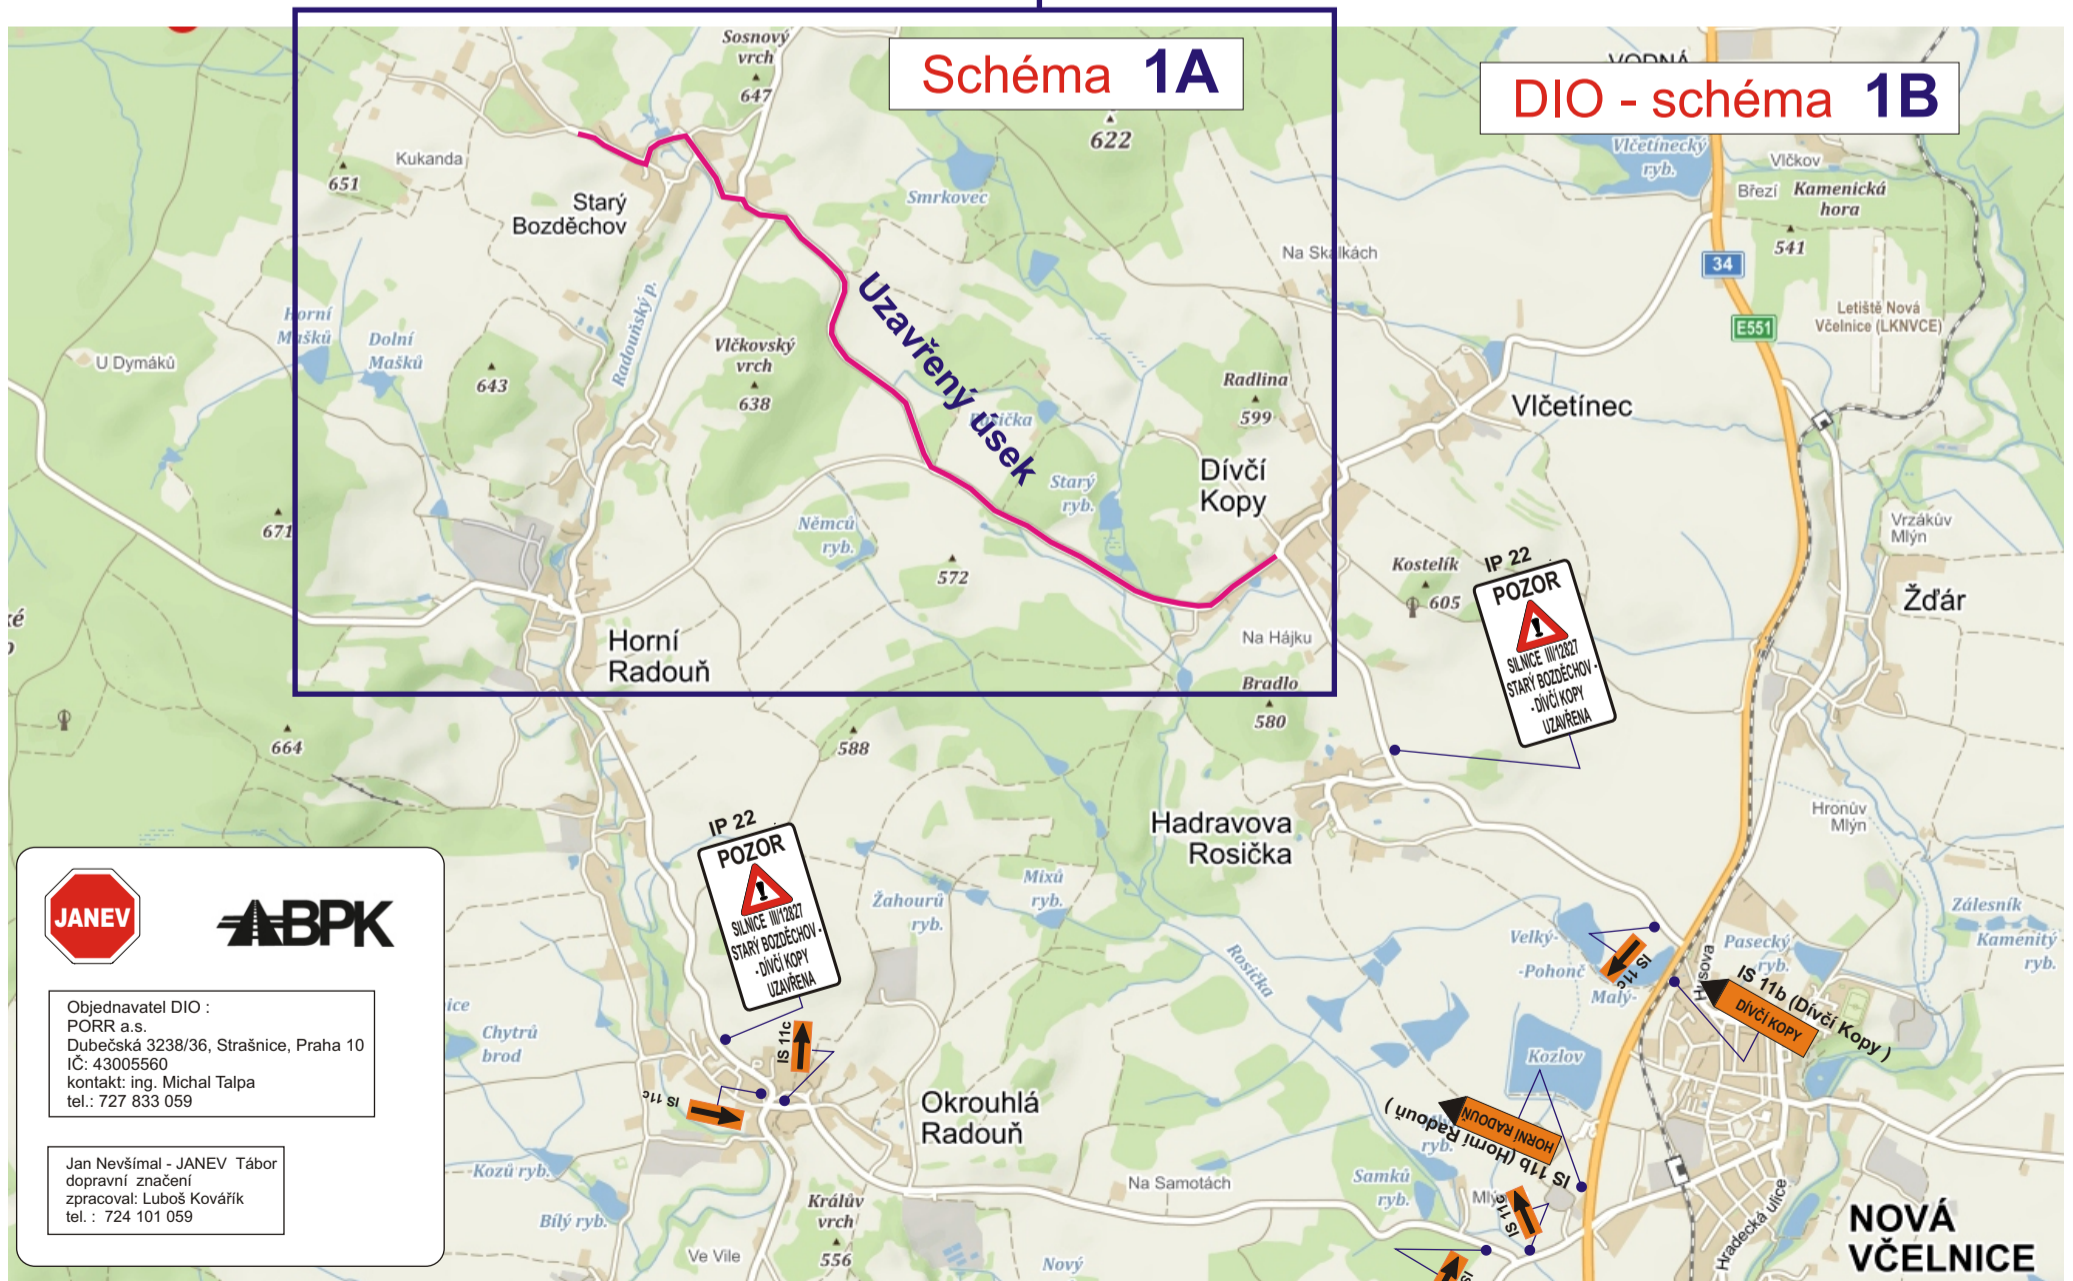


Modernizace silnice III/12827 Dívčí Kopy - Starý Bozděchov

DIO - schéma

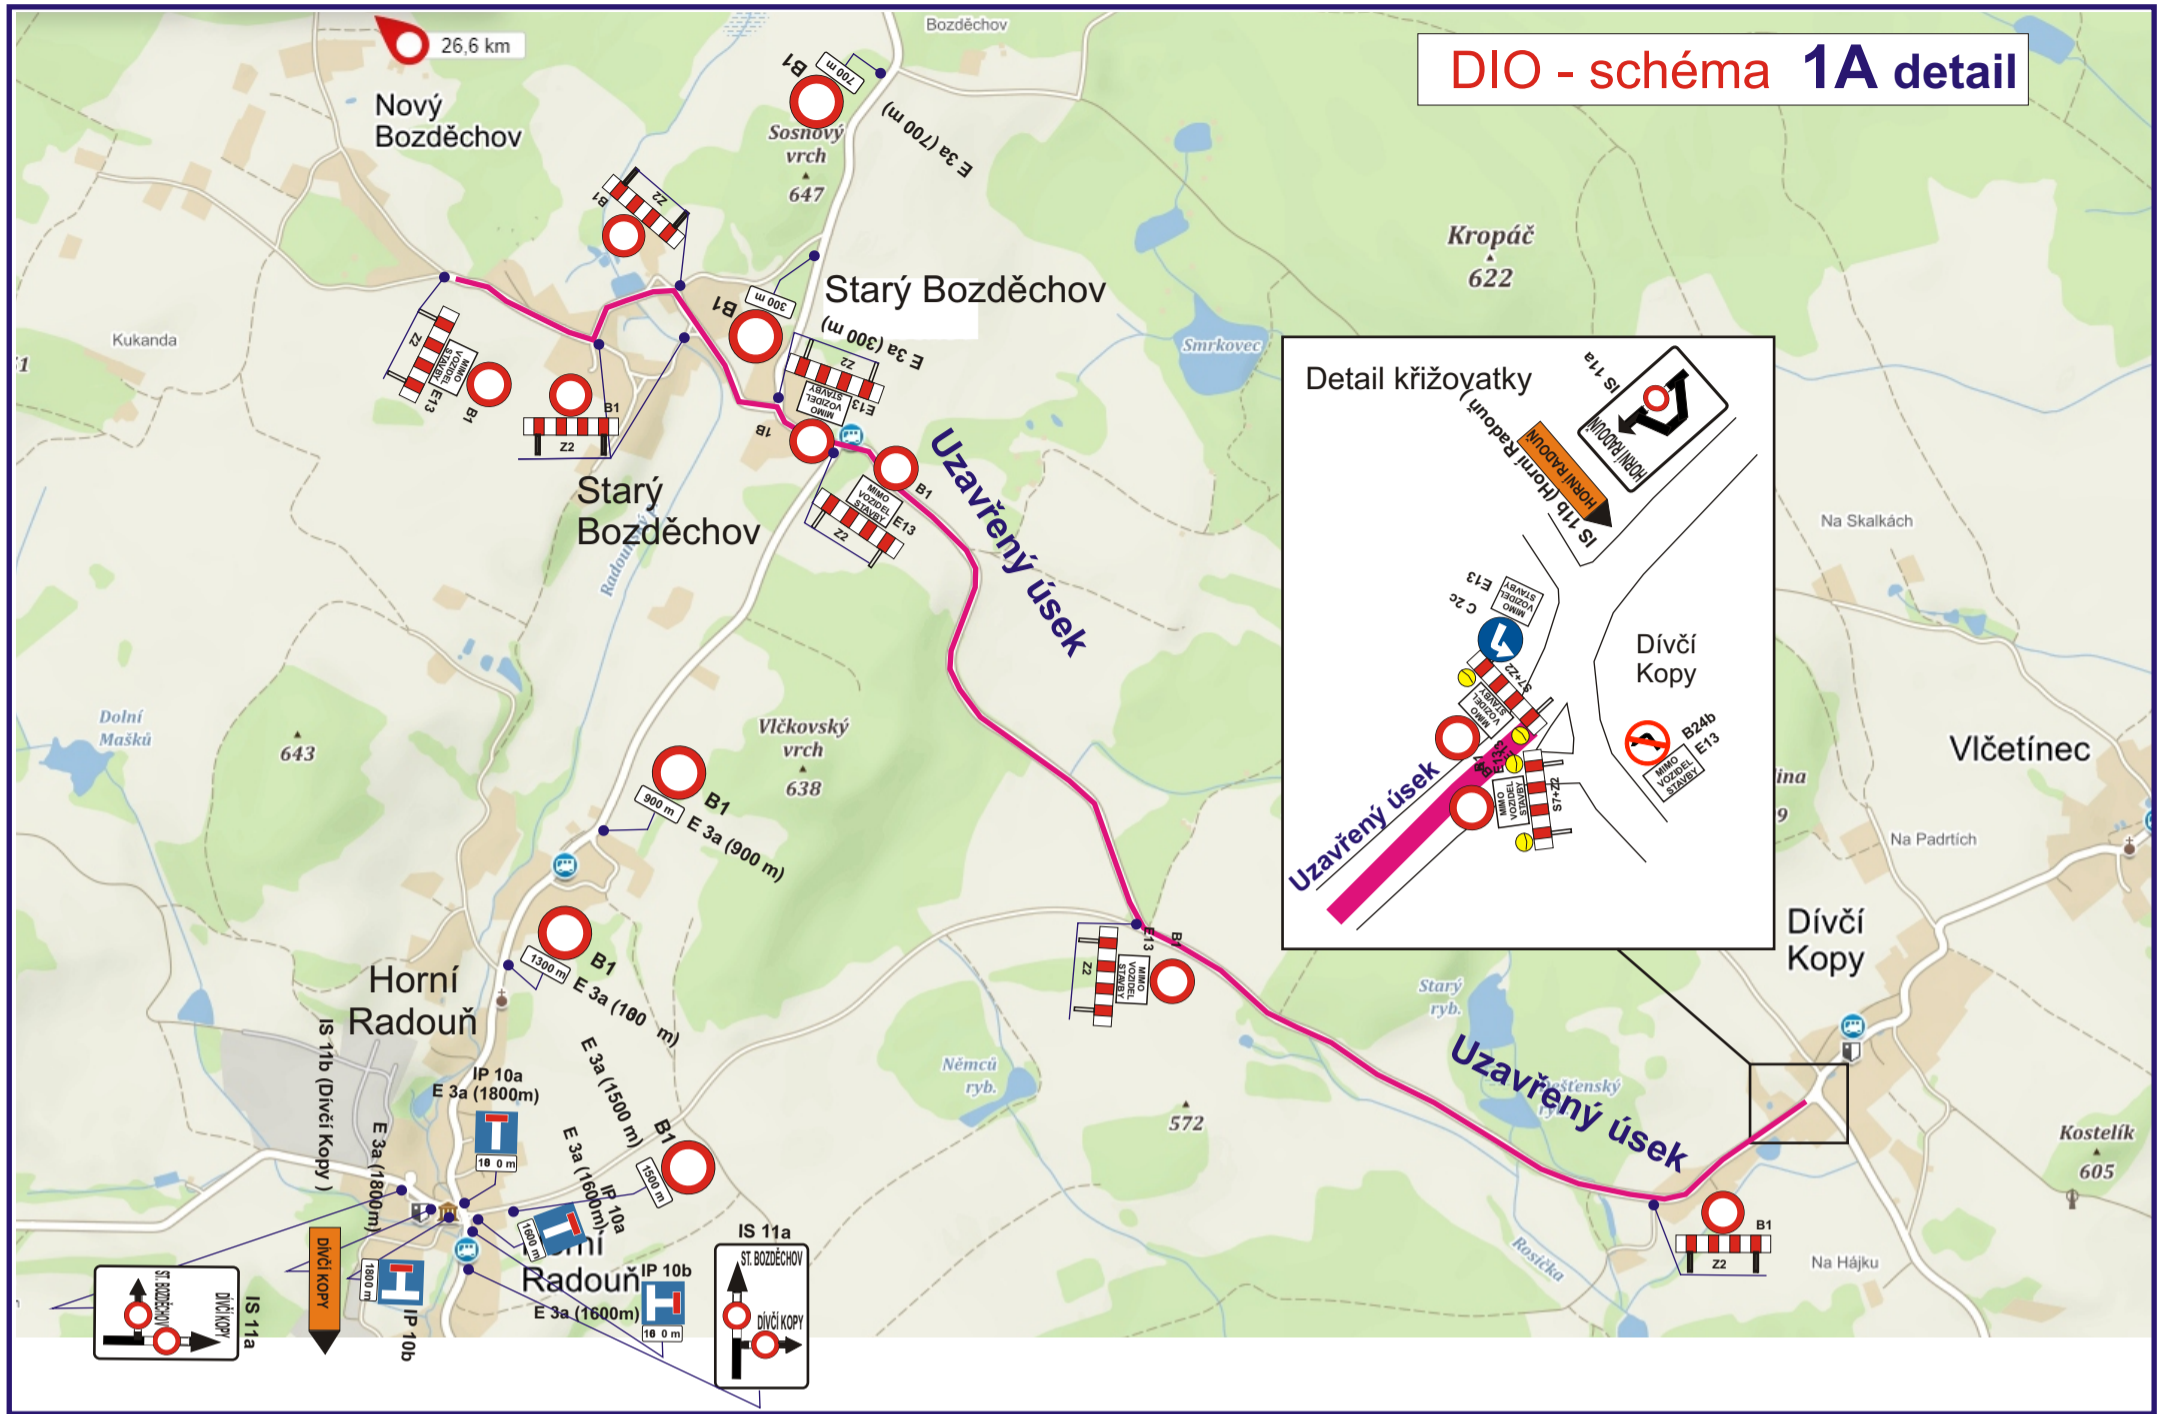

Akce : Modernizace sil. III/12827 Dívčí Kopy - Starý Bozděchov v km 2,873 - 6,299

V této části modernizace dojde k recyklaci za studena, pokládce asfaltových vrstev, krajnice a VDZ.

Objízdňá trasa: Dívčí Kopy, Hadravova Rosička III/12827, I/34 Nová Včelnice, III/12826 Okrouhlá Radouň, Horní Radouň.