

odůvodnění územního plánu Hadravova Rosička koordináčn  výkres




- Legenda**
- řešené území
 - hranice katastrálního území
 - zastavěné území k 1. 3. 2012
 - zastavitelná plocha
 - urbanisticky hodnotný prostor
 - hodnoty
 - maximální hranice negativních vlivů
 - čístoná odpadních vod
 - dopravní infrastruktura - silniční
 - dopravní infrastruktura - železniční
 - místní komunikace, označení silnice
 - označení železniční dráhy

- ÚSES**
- lokální biocentrum funkční
 - lokální biokoridor funkční
 - lokální biokoridor nefunkční
 - interakční prvek funkční
 - interakční prvek nefunkční

- plochy stabilizované**
- SOv
 - OVs
 - VP
 - Zsv
 - VS
 - DI
 - TI
 - VV
 - ZE
 - LE
 - PR
 - SNÚ
- plochy změn**
- SOv-1 plochy smíšené obytné - venkovské
 - OVs plochy občanského vybavení - sport
 - VP-1 plochy veřejných prostranství
 - Zvp-1 plochy zeleně - na veřejných prostranstvích
 - Zsv-1 plochy zeleně - soukromé a vyhrazené
 - VS plochy výroby a skladování
 - DI plochy dopravní infrastruktury
 - TI plochy technické infrastruktury
 - VV plochy vodní a vodohospodářské
 - ZE plochy zemědělské
 - LE plochy lesní
 - PR plochy přírodní
 - SNÚ-n plochy smíšené nezastavěného území

- limity a nositelé limitů**
- trať stanice
 - elektrické vedení vysokého napětí
 - ochranné pásmo elektrizační soustavy
 - komunikační vedení
 - plynovod STL včetně ochranného pásma
 - ochranné pásmo silnic
 - železniční dráha
 - ochranné pásmo železniční dráhy
 - ochranné pásmo čistírny odpadních vod
 - chráněné ložiskové území
 - výhradní ložisko kamene
 - vzdálenost 50 m od okraje lesa
 - zranitelná oblast - celé řešené území
- informativní jevy**
- území s archeologickými nálezky
 - vodní plocha
 - vodní tok
 - místní a účelové komunikace

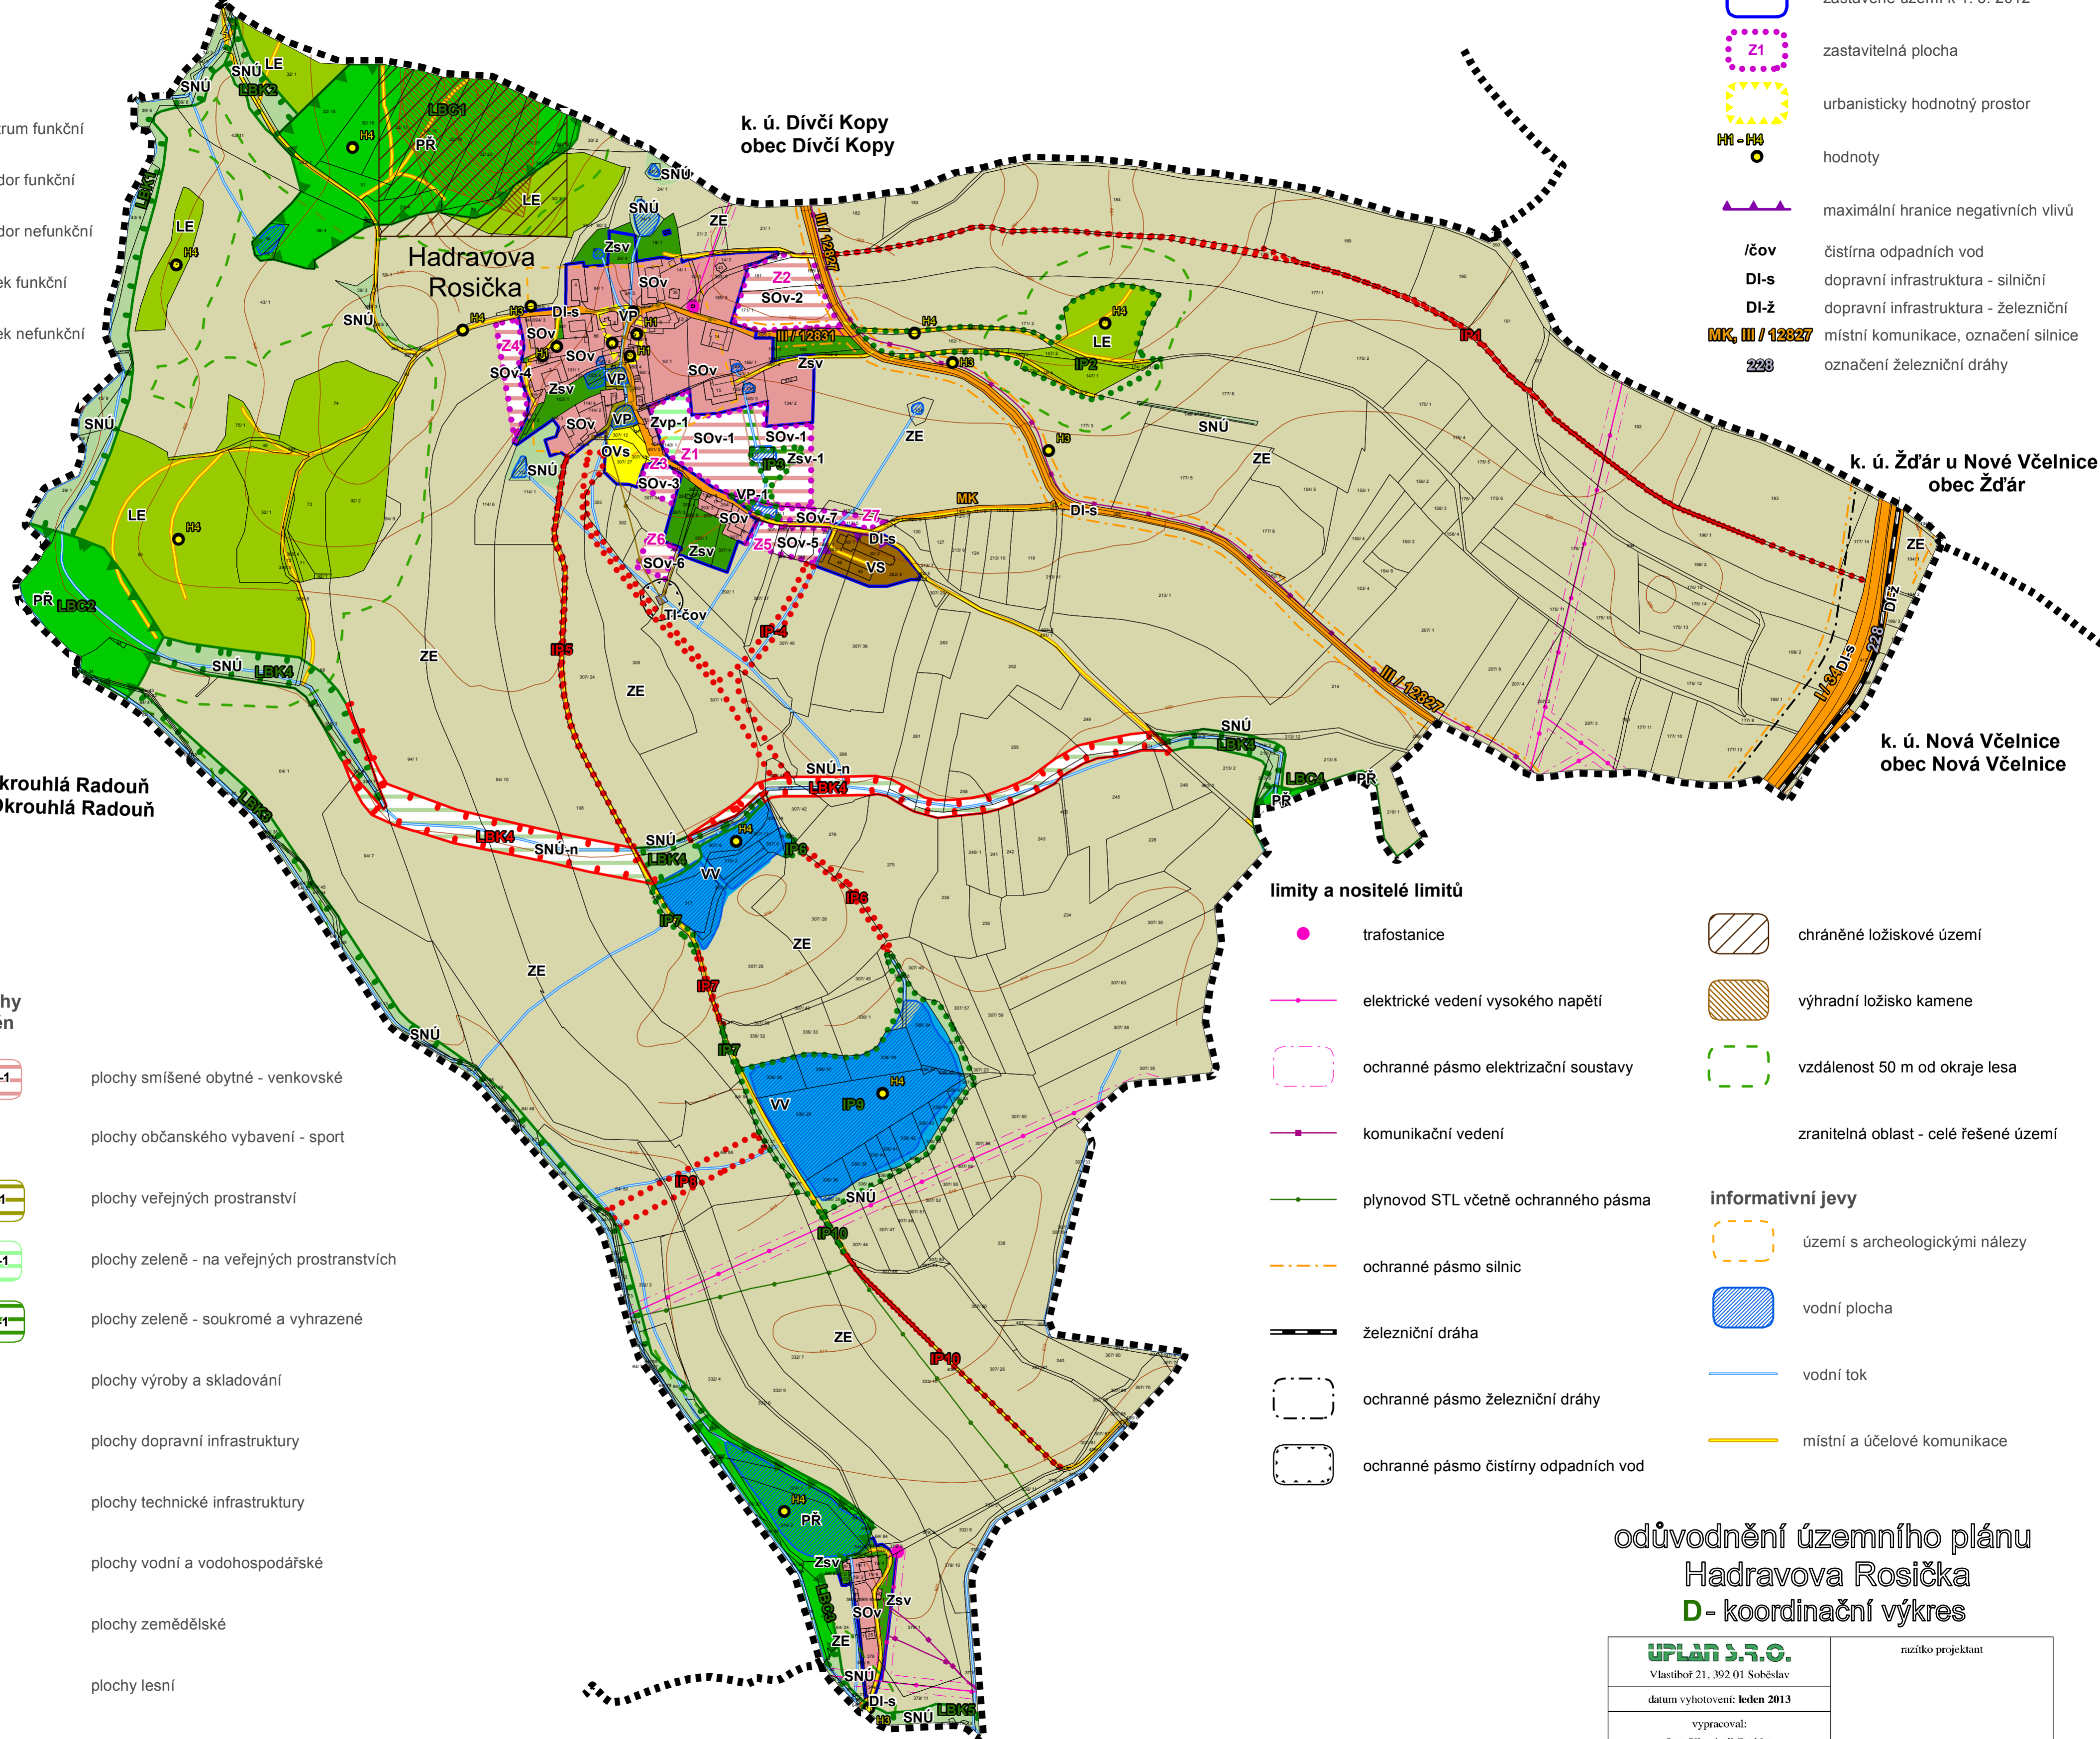

odůvodnění územního plánu Hadravova Rosička D - koordináčn  výkres

UPLAN S.R.O. Vlastibůf 21, 392 01 Soběslav	razítko projektant
datum vyhotovení: leden 2013	
vypracoval: Ing. Vlastimil Smřřka	
odpovědný projektant: Ing. arch. Jaroslav Poláček	
číslo paré:	